

FIG. 20

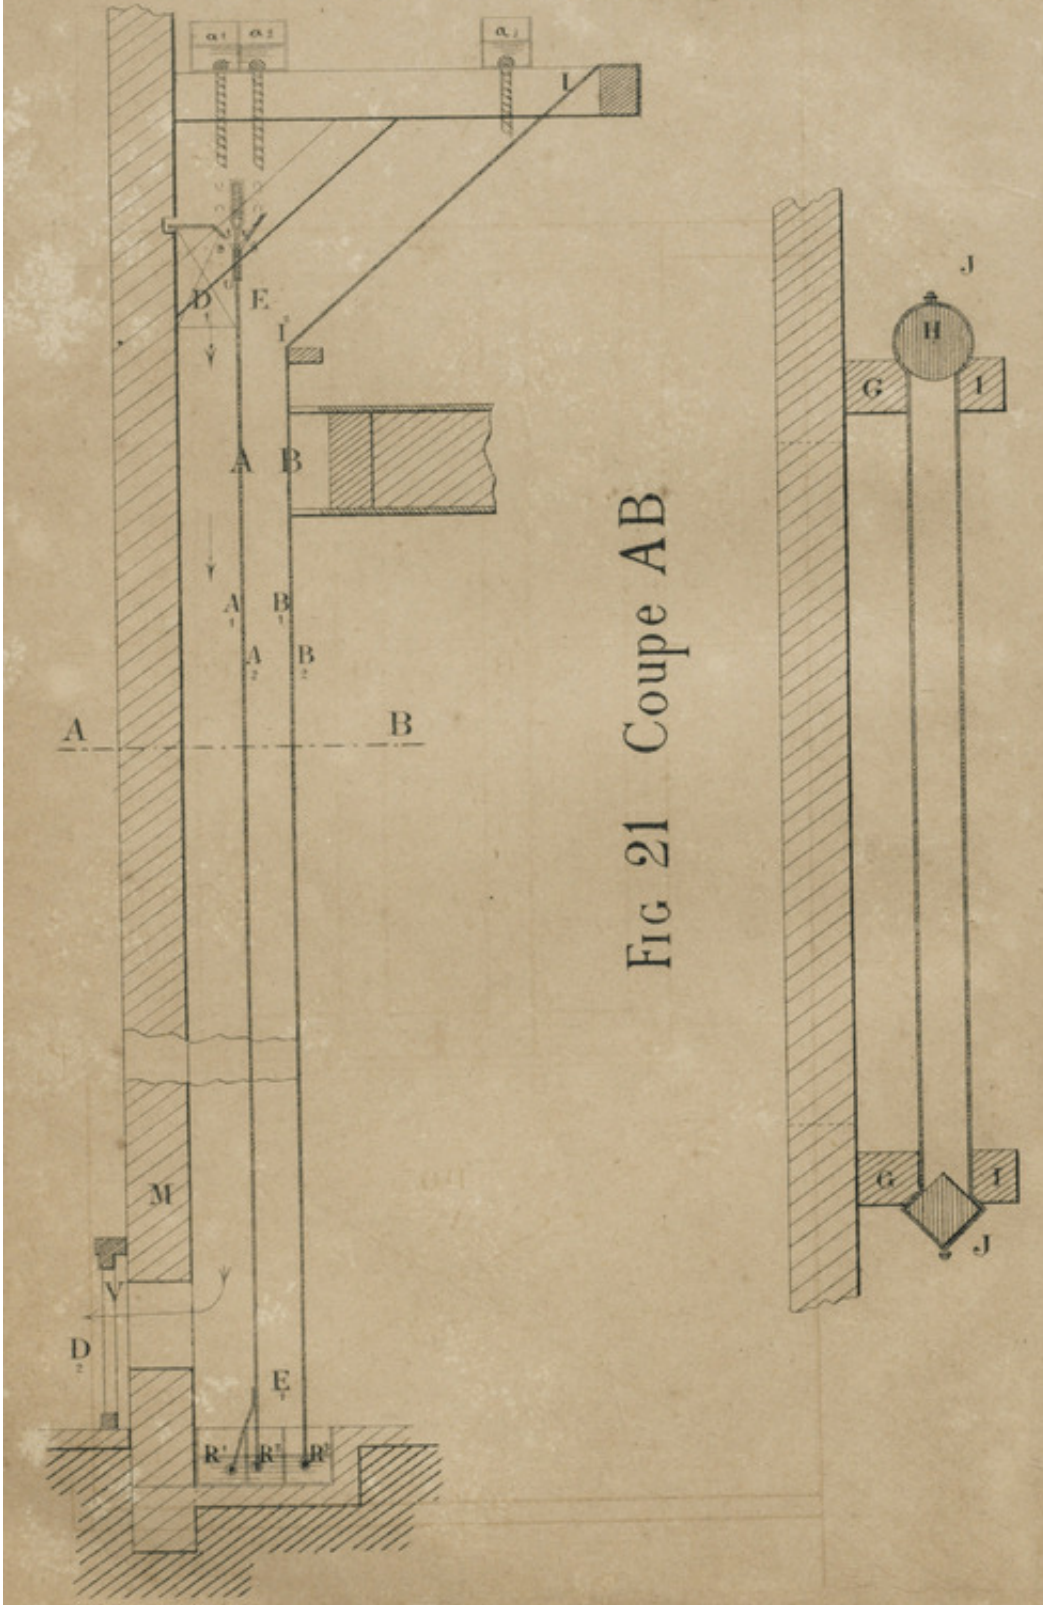


FIG 21 Coupe AB

Image

## Figure 20-21. Cheminée de dessiccation et de réfrigération simultanées (toile)

[DUVERT](#)

### Informations

<b>Extrait:</b>	<a href="#">DE L'HABITATION DANS LES PAYS CHAUDS : CONTRIBUTION À L'ART DE L'ACCLIMATATION (PLANCHE 4)</a>
<b>Provenances:</b>	Bibliothèque Alexandre-Franconie
<b>Type de contenu - document:</b>	Image - Carte, plan
<b>Base:</b>	Bibliothèque numérique Manioc
<b>Format:</b>	image/jpeg

### Mots clés

[PLAN](#)

[MAISON](#)

[COLONISATION](#)

[ARCHITECTURE, URBANISME](#)

[INNOVATION, TECHNOLOGIES, INDUSTRIES](#)

[AFRIQUE](#)

[19E SIÈCLE](#)

### Conditions d'utilisation

Domaine public

### Citer ce document

Duvert, "Figure 20-21. Cheminée de dessiccation et de réfrigération simultanées (toile)", . Extrait de: *De l'habitation dans les pays chauds : Contribution à l'art de l'acclimatation*, , , planche 4. Bibliothèque numérique Manioc consulté le 20 septembre 2024. Lien: [HTTP://WWW.MANIOC.ORG/IMAGES/FRA11010021311](http://www.manioc.org/images/FRA11010021311).

© Manioc 2022 - Tous droits réservés